


M 1:10		TRISLUOKSNĖS PLYTŲ AR BLOKELIŲ MŪRO SIENOS SU ORO TARPŲ APŠILTINIMO DETALĖ
FINNFOAM mazgai ir detalės	S-1	

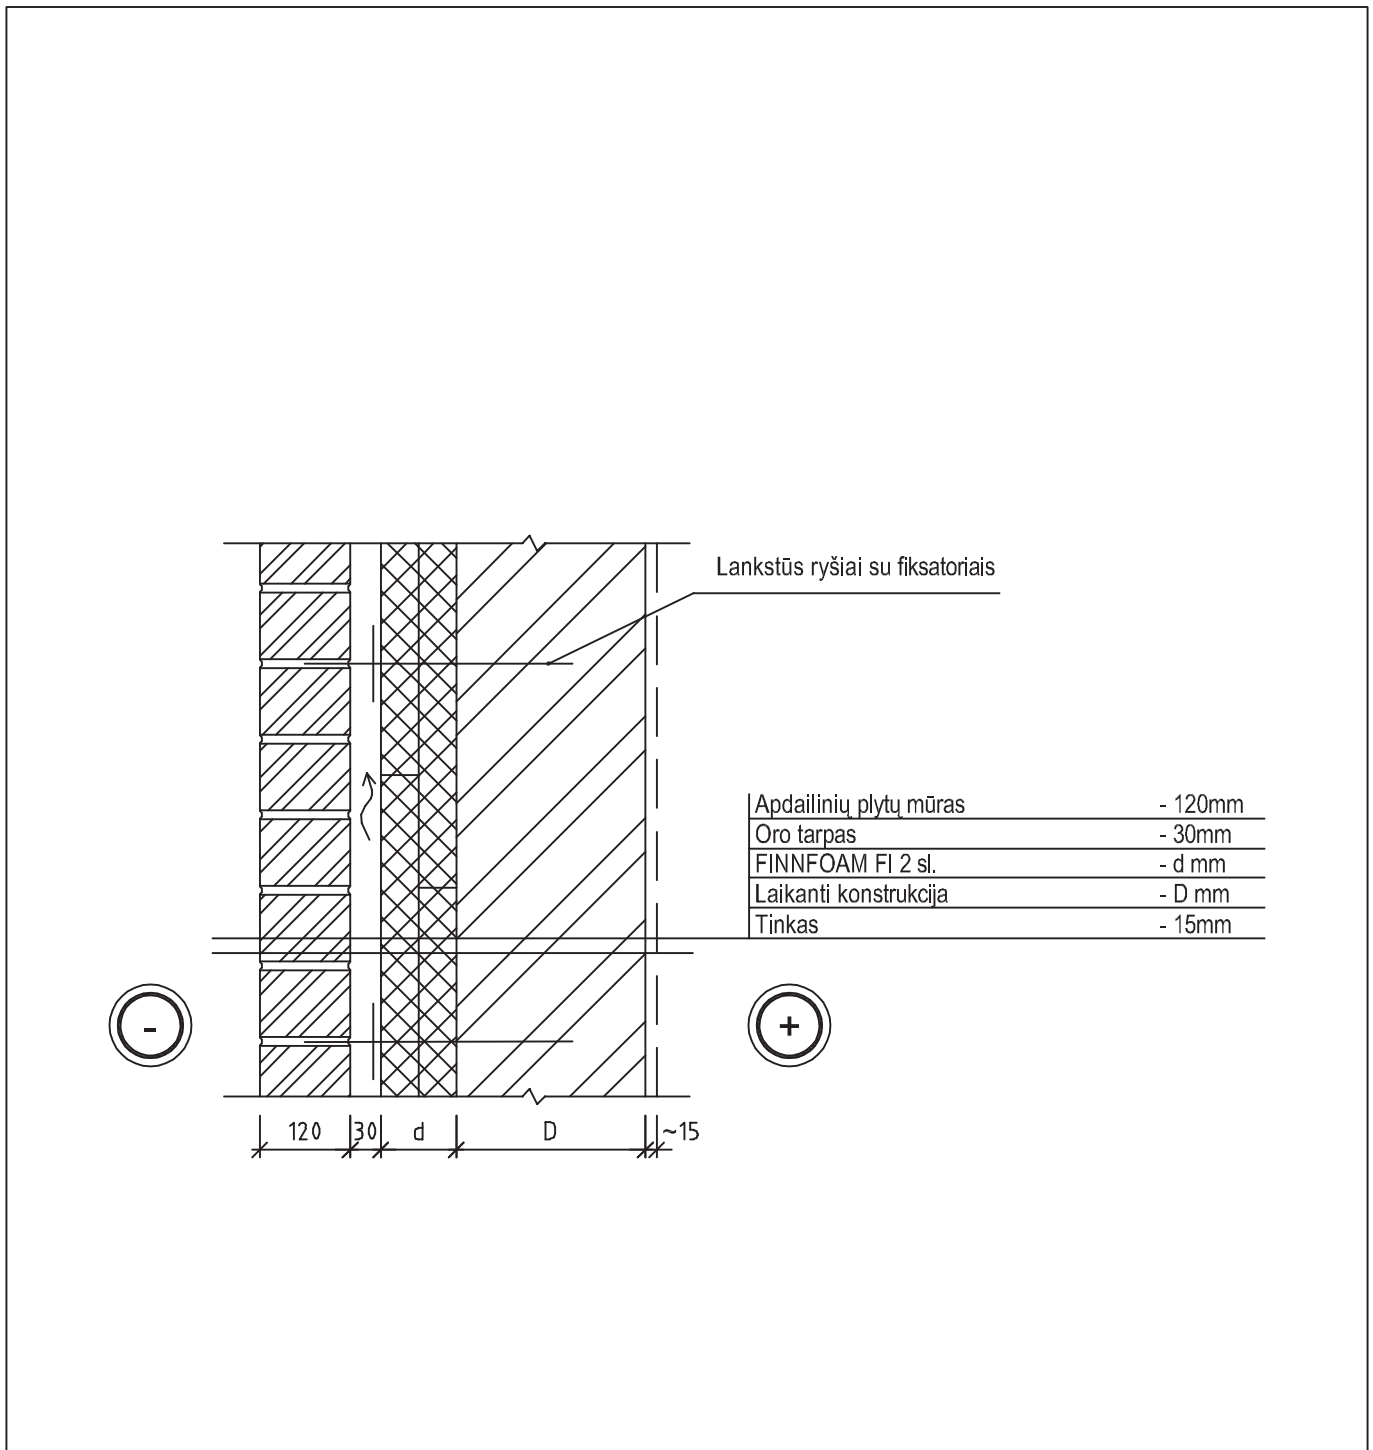

Apdailinių plytų mūras	- 120mm
Oro tarpas	- 30mm
FINNFOAM FI 2 sl.	- d mm
Laikanti konstrukcija	- D mm
Tinkas	- 15mm

Minimalus termoizoliacinio sluoksnio storis d (mm) ir atitvaros šilumos perdavimo koeficiento U (W/m²K) vertė

Pastato paskirtis	Laikančios sienos konstrukcija ir jos storis D (mm)									
	Keramzitetonio blokėliai 200 mm		Keraminiai blokėliai 175 mm		Akytbetonio blokėliai 185 mm		Silikatiniai blokėliai 180 mm		Keraminiai plytų mūras 250 mm	
	d, mm	U, W/m²K	d, mm	U, W/m²K	d, mm	U, W/m²K	d, mm	U, W/m²K	d, mm	U, W/m²K
Gyvenamieji pastatai	170	0,20	150	0,20	160	0,20	170	0,20	160	0,20
Viešosios paskirties pastatai	130	0,25	120	0,24	120	0,25	140	0,24	130	0,24
Pramonės pastatai	110	0,29	90	0,30	100	0,28	110	0,30	100	0,30